

ГРАФИЧЕСКОЕ ОПИСАНИЕ ТЕРРИТОРИАЛЬНОЙ ЗОНЫ

Ж2- Зона мало- и среднеэтажной застройки

**ОПИСАНИЕ МЕСТОПОЛОЖЕНИЯ ГРАНИЦ  
территориальной зоны – зона мало- и среднеэтажной  
застройки (Ж2) населённого пункта Савватьево  
Каблуковского сельского поселения Калининского  
района Тверской области**  
(наименование объекта местоположение границ,  
которого описано) (далее - объект)

Сведения об объекте

N п/	Характеристики объекта	Описание характеристик
1	2	3
1	Местоположение объекта	Тверская область, Калининский район, Каблуковское сельское поселения, с. Савватьево
2	Площадь объекта +/- величина погрешности определения площади (P +/- Дельта P)	12550 кв. м. ±39 кв. м.
3	Иные характеристики объекта	-

**ОПИСАНИЕ МЕСТОПОЛОЖЕНИЯ ГРАНИЦ  
территориальной зоны – зона мало- и среднетажной застройки (Ж2)  
населённого пункта Савватьево Каблуковского сельского поселения  
Калининского района Тверской области  
(наименование объекта)**

Сведения о местоположении границ объекта


1. Система координат СК кадастрового округа, зона 2

2. Сведения о характерных точках границ объекта


Обозначение характерных точек границ	Координаты, м		Ср.кв. погрешность положения характерной точки ( $M_t$ ), м	Описание закрепления точки
	X	Y		
1	2	3	4	5
1	288958,96	2287835,59	$M_t=0.10$ ; метод – картометрический	-
2	288954,78	2287918,58	$M_t=0.10$ ; метод – картометрический	-
3	289005,4	2287943,94	$M_t=0.10$ ; метод – картометрический	-
4	289010,08	2287982,93	$M_t=0.10$ ; метод – картометрический	-
5	288960,97	2287986,52	$M_t=0.10$ ; метод – картометрический	-
6	288943,51	2288033,67	$M_t=0.10$ ; метод – картометрический	-
7	288893,71	2288030,02	$M_t=0.10$ ; метод – картометрический	-
8	288904,26	2287875,49	$M_t=0.10$ ; метод – картометрический	-
9	288948,93	2287842,89	$M_t=0.10$ ; метод – картометрический	-
1	288958,96	2287835,59	$M_t=0.10$ ; метод – картометрический	-

**ОПИСАНИЕ МЕСТОПОЛОЖЕНИЯ ГРАНИЦ**  
территориальной зоны - зона мало- и среднеэтажной застройки (Ж2)  
населённого пункта Савватьево Каблуковского сельского поселения  
Калининского района Тверской области

План границ объекта

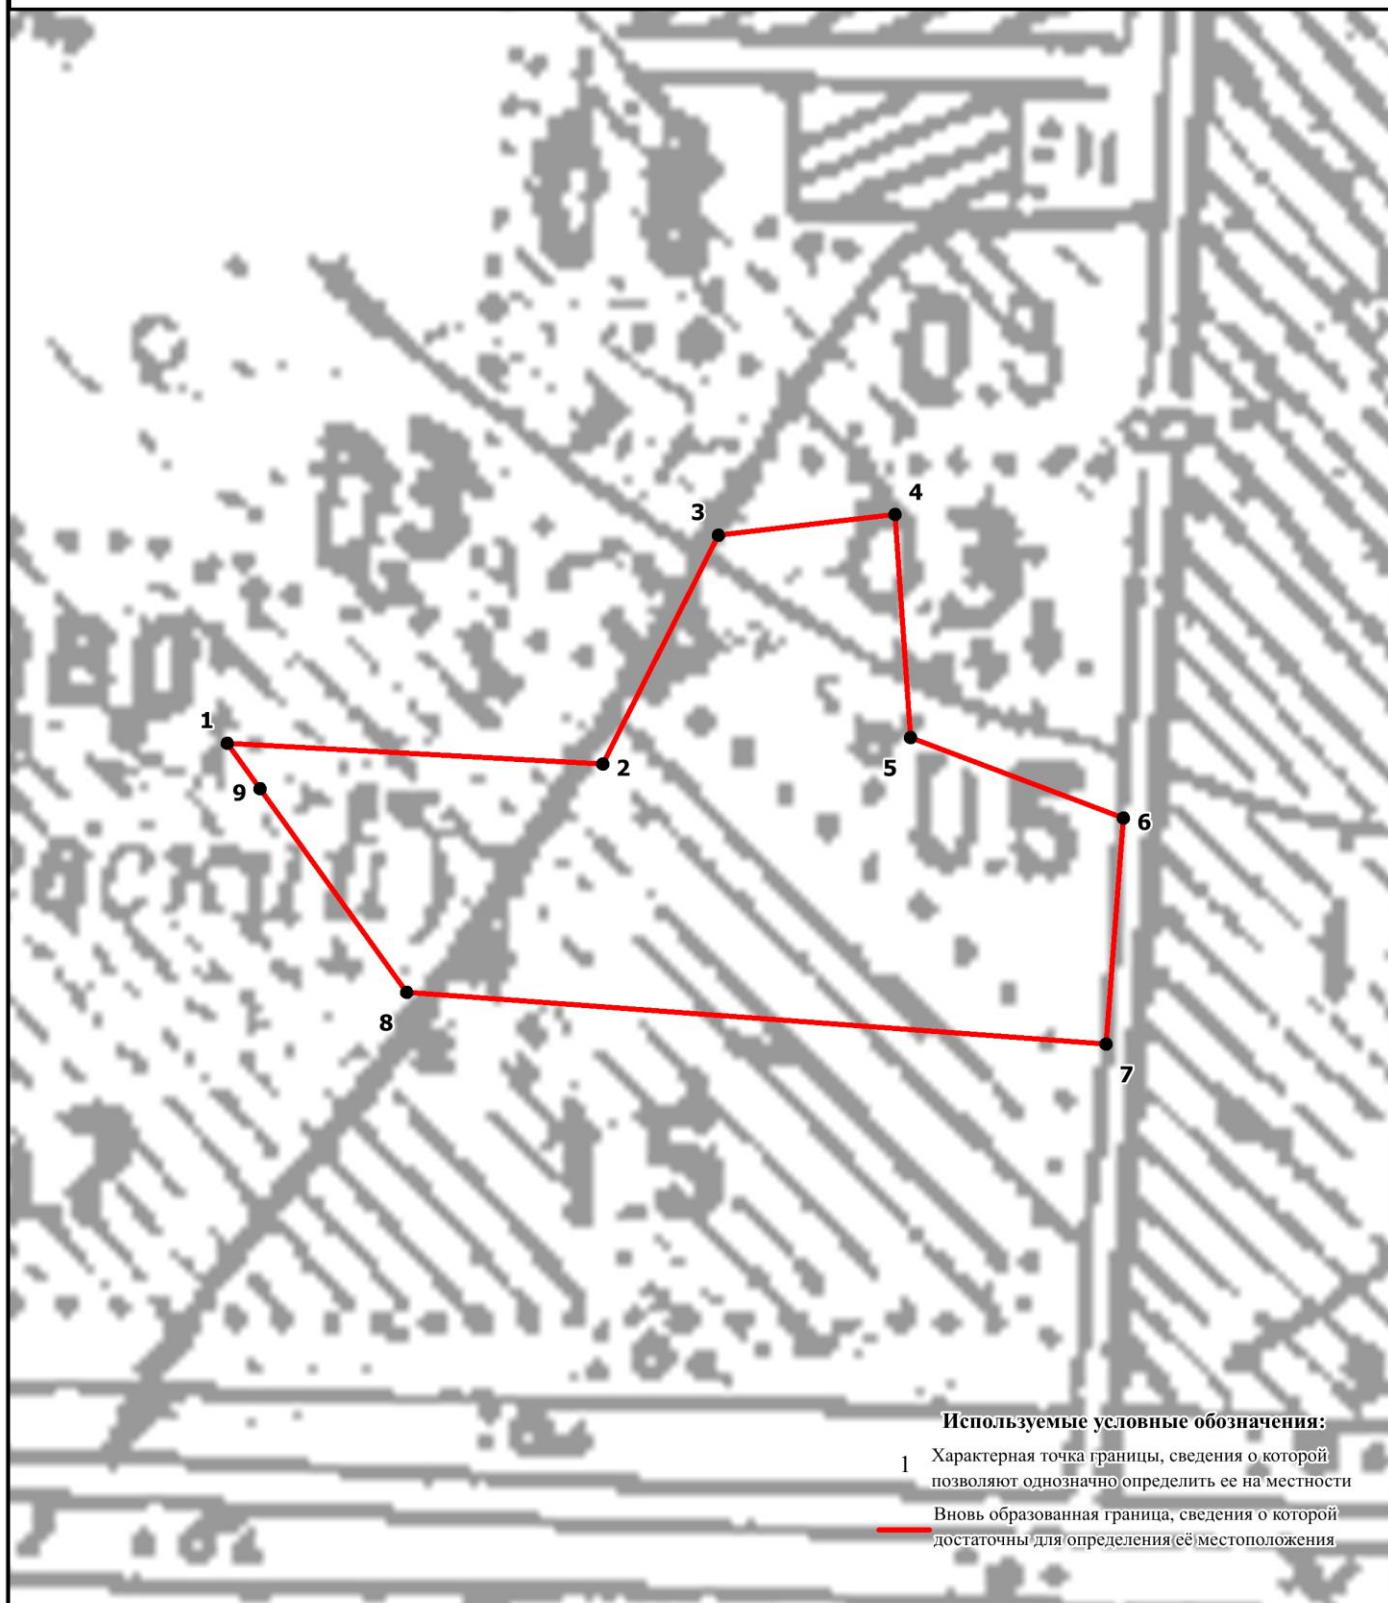

**Используемые условные обозначения:**

- 1 Характерная точка границы, сведения о которой позволяют однозначно определить ее на местности
-  Вновь образованная граница, сведения о которой достаточны для определения её местоположения

Масштаб 1:1500

Подпись \_\_\_\_\_

Верещагина И.В.

Дата " \_\_\_\_ " \_\_\_\_\_ 2020 г.

Место для оттиска печати (при наличии) лица, составившего описание местоположения границ объекта

