

ГРАФИЧЕСКОЕ ОПИСАНИЕ ТЕРРИТОРИАЛЬНОЙ ЗОНЫ

И1- зона инженерной инфраструктуры (И1)


2020

<p align="center">ОПИСАНИЕ МЕСТОПОЛОЖЕНИЯ ГРАНИЦ территориальной зоны – зона инженерной инфраструктуры (И1) населённого пункта Каблуково Каблуковского сельского поселения Калининского района Тверской области (наименование объекта местоположение границ, которого описано) (далее - объект)</p>		
Сведения об объекте		
N п/п	Характеристики объекта	Описание характеристик
1	2	3
1	Местоположение объекта	Тверская область, Калининский район, Каблуковское сельское поселения, с. Каблуково
2	Площадь объекта +/- величина погрешности определения площади (Р +/- Дельта Р)	192052 кв. м. ±153 кв. м.
3	Иные характеристики объекта	-

ОПИСАНИЕ МЕСТОПОЛОЖЕНИЯ ГРАНИЦ территориальной зоны – зона инженерной инфраструктуры (И1) населённого пункта Каблуково Каблуковского сельского поселения Калининского района Тверской области (наименование объекта)				
Сведения о местоположении границ объекта				
1. Система координат СК кадастрового округа, зона 2				
2. Сведения о характерных точках границ объекта				
Обозначение характерных точек границ	Координаты, м		Ср.кв. погрешность положения характерной точки (M _t), м	Описание закрепления точки
	X	Y		
1	2	3	4	5
1	289099,73	2292648,19	Mt=0.10; метод – картометрический	-
2	289125,95	2292759,76	Mt=0.10; метод – картометрический	-
3	289136,15	2292874,70	Mt=0.10; метод – картометрический	-
4	289130,53	2292953,51	Mt=0.10; метод – картометрический	-
5	289116,72	2293025,30	Mt=0.10; метод – картометрический	-
6	289106,78	2293076,95	Mt=0.10; метод – картометрический	-
7	289106,61	2293132,92	Mt=0.10; метод – картометрический	-
8	289113,84	2293185,83	Mt=0.10; метод – картометрический	-
9	289010,81	2293237,54	Mt=0.10; метод – картометрический	-
10	288972,16	2293094,03	Mt=0.10; метод – картометрический	-
11	288941,22	2293076,58	Mt=0.10; метод – картометрический	-
12	288888,79	2293076,45	Mt=0.10; метод – картометрический	-
13	288641,91	2293122,89	Mt=0.10; метод – картометрический	-
14	288721,66	2293367,12	Mt=0.10; метод – картометрический	-
15	288547,24	2293362,26	Mt=0.10; метод – картометрический	-
16	288568,42	2292905,80	Mt=0.10; метод – картометрический	-
17	288686,24	2292923,33	Mt=0.10; метод – картометрический	-
18	288976,21	2292819,32	Mt=0.10; метод – картометрический	-
19	289025,90	2292706,59	Mt=0.10; метод – картометрический	-
1	289099,73	2292648,19	Mt=0.10; метод – картометрический	-

ОПИСАНИЕ МЕСТОПОЛОЖЕНИЯ ГРАНИЦ
территориальной зоны - зона инженерной инфраструктуры (И1)
населённого пункта Каблуково Каблуковского сельского поселения
Калининского района Тверской области

План границ объекта

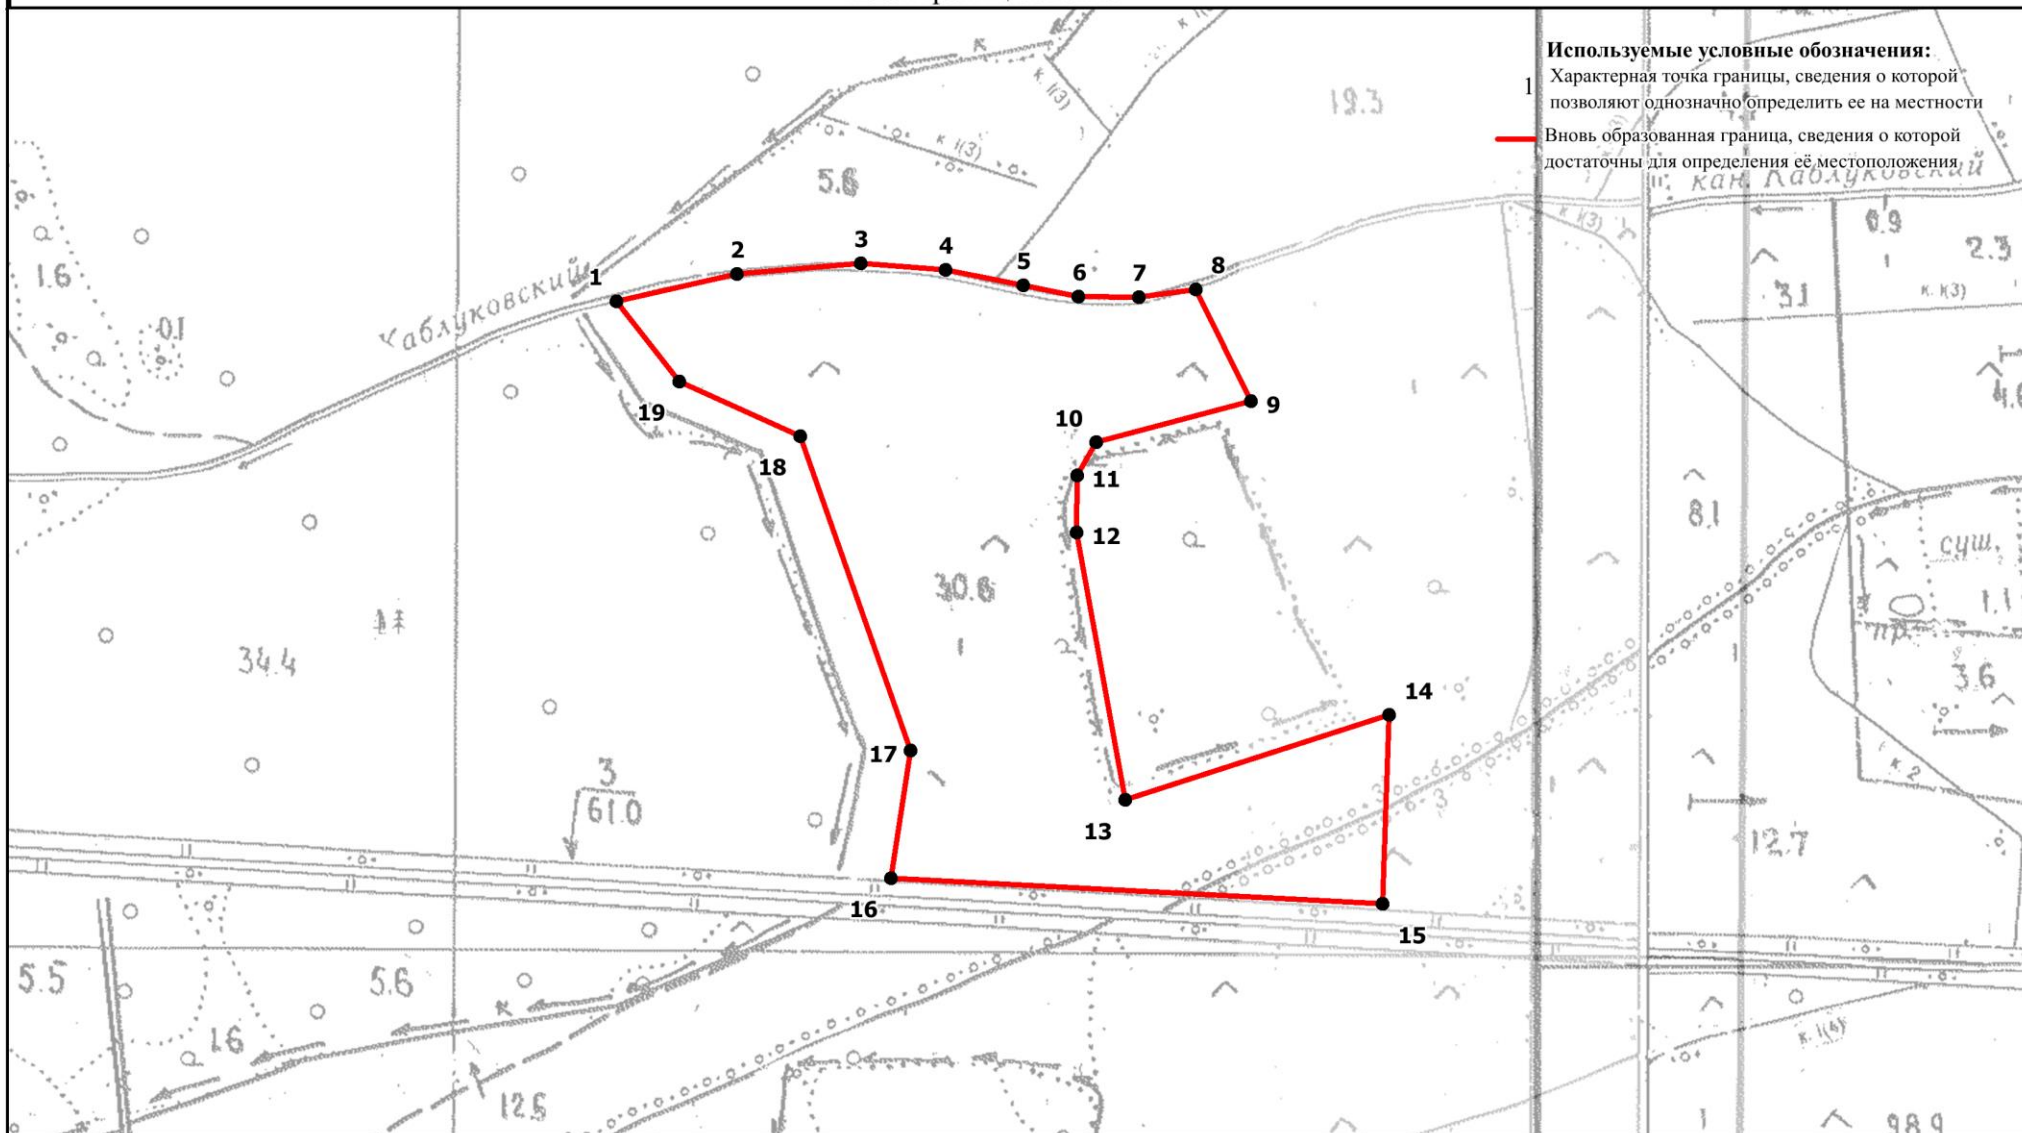

Масштаб 1:6500

Подпись _____ Верещагина И.В.

Дата "___" _____ 2020 г.

Место для оттиска печати (при наличии) лица, составившего описание местоположения границ объекта

<p align="center"> ОПИСАНИЕ МЕСТОПОЛОЖЕНИЯ ГРАНИЦ территориальной зоны – зона инженерной инфраструктуры (И1) в районе д. Видогощи Каблуковского сельского поселения Калининского района Тверской области (наименование объекта местоположение границ, которого описано) (далее - объект) </p>		
Сведения об объекте		
N п/п	Характеристики объекта	Описание характеристик
1	2	3
1	Местоположение объекта	Тверская область, Калининский район, Каблуковское сельское поселения, д. Видогощи
2	Площадь объекта +/- величина погрешности определения площади (Р +/- Дельта Р)	192052 кв. м. ± 153 кв. м.
3	Иные характеристики объекта	-

ОПИСАНИЕ МЕСТОПОЛОЖЕНИЯ ГРАНИЦ территориальной зоны – зона инженерной инфраструктуры (И1) в районе д. Видогощи Каблуковского сельского поселения Калининского района Тверской области (наименование объекта)				
Сведения о местоположении границ объекта				
1. Система координат СК кадастрового округа, зона 2				
2. Сведения о характерных точках границ объекта				
Обозначение характерных точек границ	Координаты, м		Ср.кв. погрешность положения характерной точки (M_t), м	Описание закрепления точки
	X	Y		
1	2	3	4	5
1	275029,48	2305104,32	$M_t=0.50$; метод – картометрический	-
2	274999,76	2305109,78	$M_t=0.50$; метод – картометрический	-
3	274945,86	2305119,71	$M_t=0.50$; метод – картометрический	-
4	274771,05	2305037,98	$M_t=0.50$; метод – картометрический	-
5	274712,09	2305018,38	$M_t=0.50$; метод – картометрический	-
6	274720,84	2304962,54	$M_t=0.50$; метод – картометрический	-
7	274729,66	2304914,14	$M_t=0.50$; метод – картометрический	-
8	274773,17	2304944,01	$M_t=0.50$; метод – картометрический	-
9	274850,66	2 305021,05	$M_t=0.50$; метод – картометрический	-
10	274932,17	2305 026,85	$M_t=0.50$; метод – картометрический	-
11	275011,43	2305060,01	$M_t=0.50$; метод – картометрический	-


ОПИСАНИЕ МЕСТОПОЛОЖЕНИЯ ГРАНИЦ
территориальной зоны – зона инженерной инфраструктуры (И1)
в районе д. Видогощи Каблуковского сельского поселения
Калининского района Тверской области

План границ объекта

Используемые условные обозначения:

1 Характерная точка границы, сведения о которой позволяют однозначно определить ее на местности

— Вновь образованная граница, сведения о которой достаточны для определения её местоположения

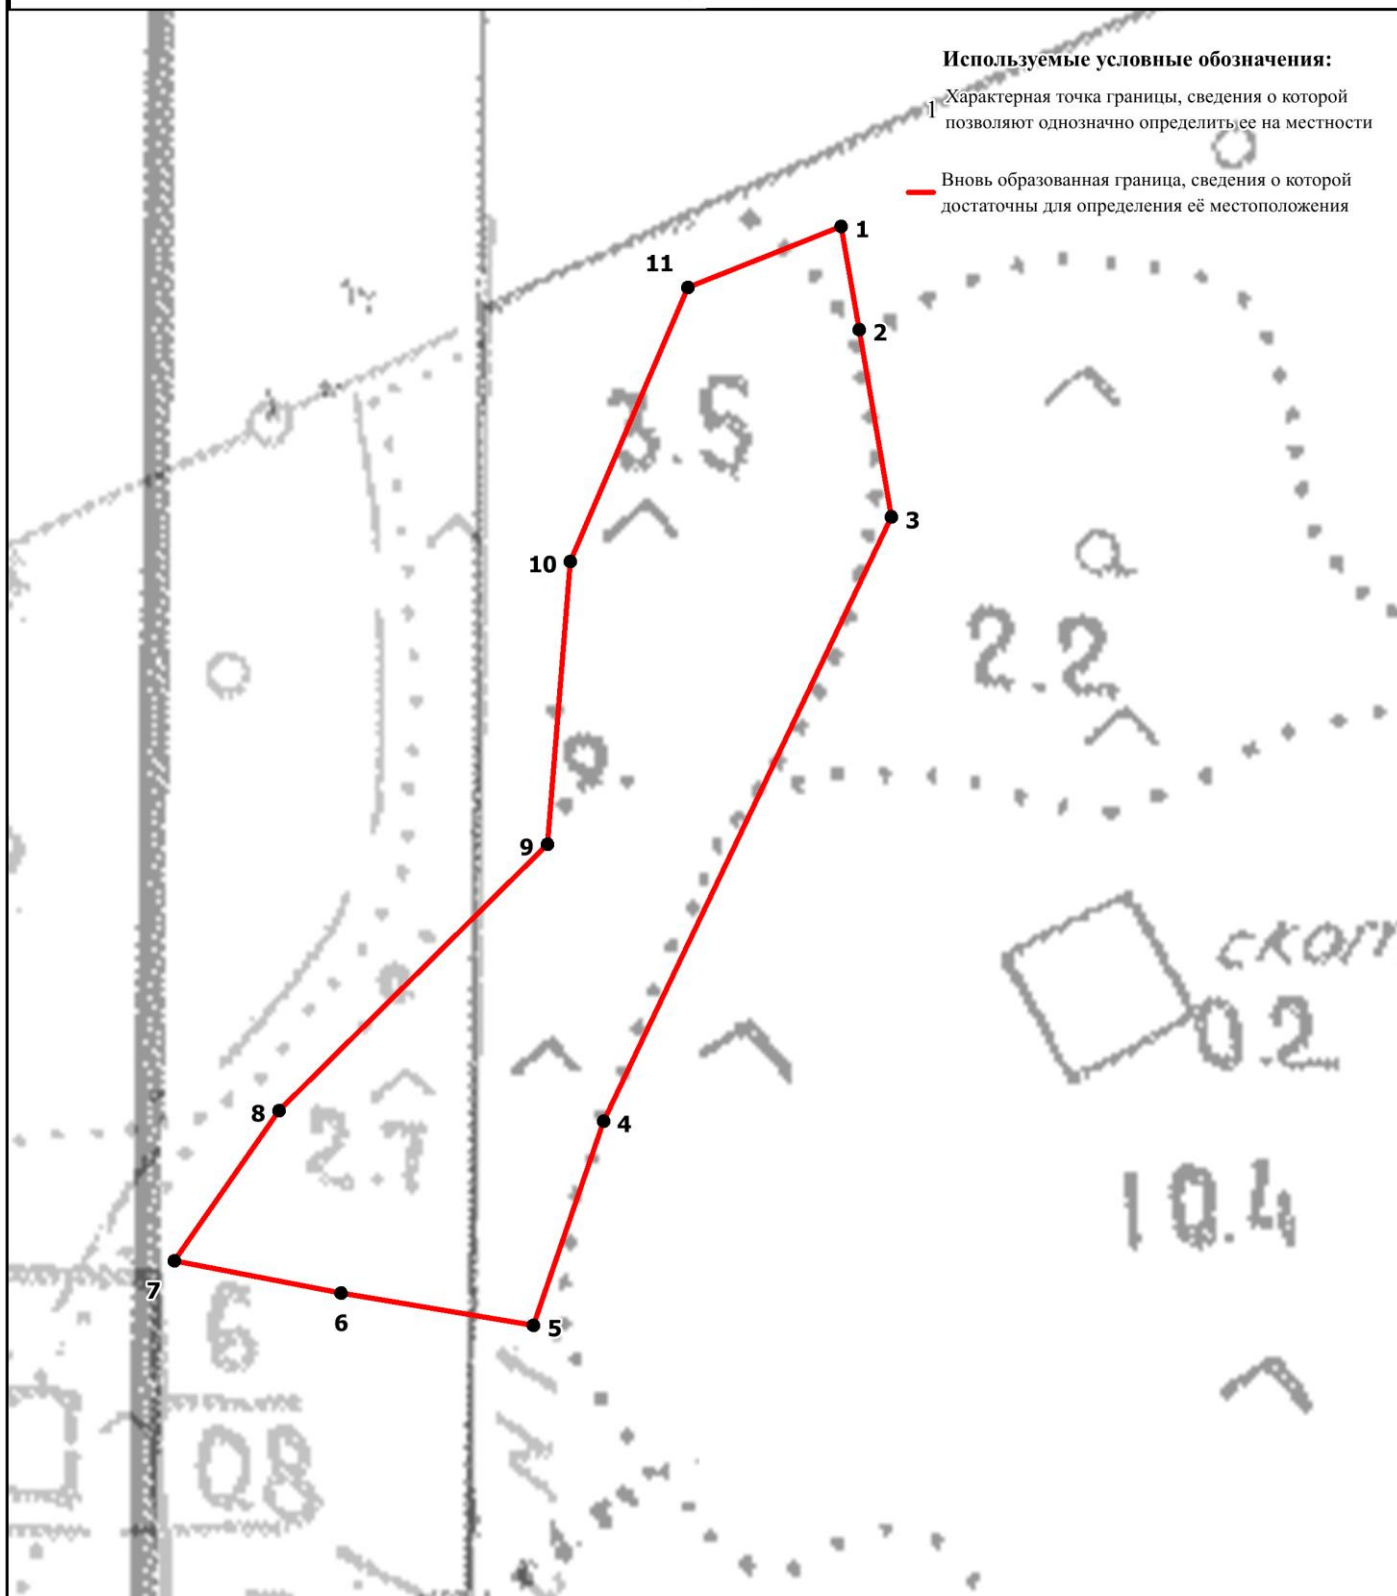

Масштаб 1:2000

Подпись _____ Верещагина И.В.

Дата "___" _____ 2020 г.

Место для оттиска печати (при наличии) лица, составившего описание местоположения границ объекта

