

**ОБЪЕКТ ВНЕСЕНИЕ ИЗМЕНЕНИЙ В ПРАВИЛА
ЗЕМЛЕПОЛЬЗОВАНИЯ И ЗАСТРОЙКИ
МО «КАБЛУКОВСКОЕ СЕЛЬСКОЕ ПОСЕЛЕНИЕ»
КАЛИНИНСКОГО РАЙОНА ТВЕРСКОЙ ОБЛАСТИ**

ГРАФИЧЕСКОЕ ОПИСАНИЕ ТЕРРИТОРИАЛЬНОЙ ЗОНЫ

П2 – производственная зона IV класса вредности

**ОПИСАНИЕ МЕСТОПОЛОЖЕНИЯ ГРАНИЦ
территориальной зоны – производственная зона IV класса вредности (П2) в
районе д. Видогощи Каблуковского сельского поселения Калининского района
Тверской области
(наименование объекта местоположение границ, которого описано) (далее - объект)**


Сведения об объекте

N п/п	Характеристики объекта	Описание характеристик
1	2	3
1	Местоположение объекта	Тверская область, Калининский район, Каблуковское сельское поселения, в районе д. Видогощи
2	Площадь объекта +/- величина погрешности определения площади (Р +/- Дельта Р)	31000±422
3	Иные характеристики объекта	-

ОПИСАНИЕ МЕСТОПОЛОЖЕНИЯ ГРАНИЦ территориальной зоны – производственная зона IV класса вредности (П2) в районе д. Видогощи Каблуковского сельского поселения Калининского района Тверской области (наименование объекта)				
Сведения о местоположении границ объекта				
1. Система координат СК кадастрового округа, зона 2				
2. Сведения о характерных точках границ объекта				
Обозначен ие характерны х точек границ	Координаты, м		Ср.кв. погрешность положения характерной точки (M _t), м	Описа ние закреп ления точки
	X	Y		
1	2	3	4	5
1	274709,40	2305030,15	<i>M_t=0.10; метод – картометрический</i>	-
2	274650,25	2305110,77	<i>M_t=0.10; метод – картометрический</i>	-
3	274611,75	2305082,53	<i>M_t=0.10; метод – картометрический</i>	-
4	274585,75	2305063,46	<i>M_t=0.10; метод – картометрический</i>	-
5	274644,90	2304982,83	<i>M_t=0.10; метод – картометрический</i>	-
6	274670,90	2305001,90	<i>M_t=0.10; метод – картометрический</i>	-
1	274709,40	2305030,15	<i>M_t=0.10; метод – картометрический</i>	-

ОПИСАНИЕ МЕСТОПОЛОЖЕНИЯ ГРАНИЦ
территориальной зоны – производственная зона IV класса вредности (П2)
в районе д. Видогощи Каблуковского сельского поселения
Калининского района Тверской области

План границ объекта

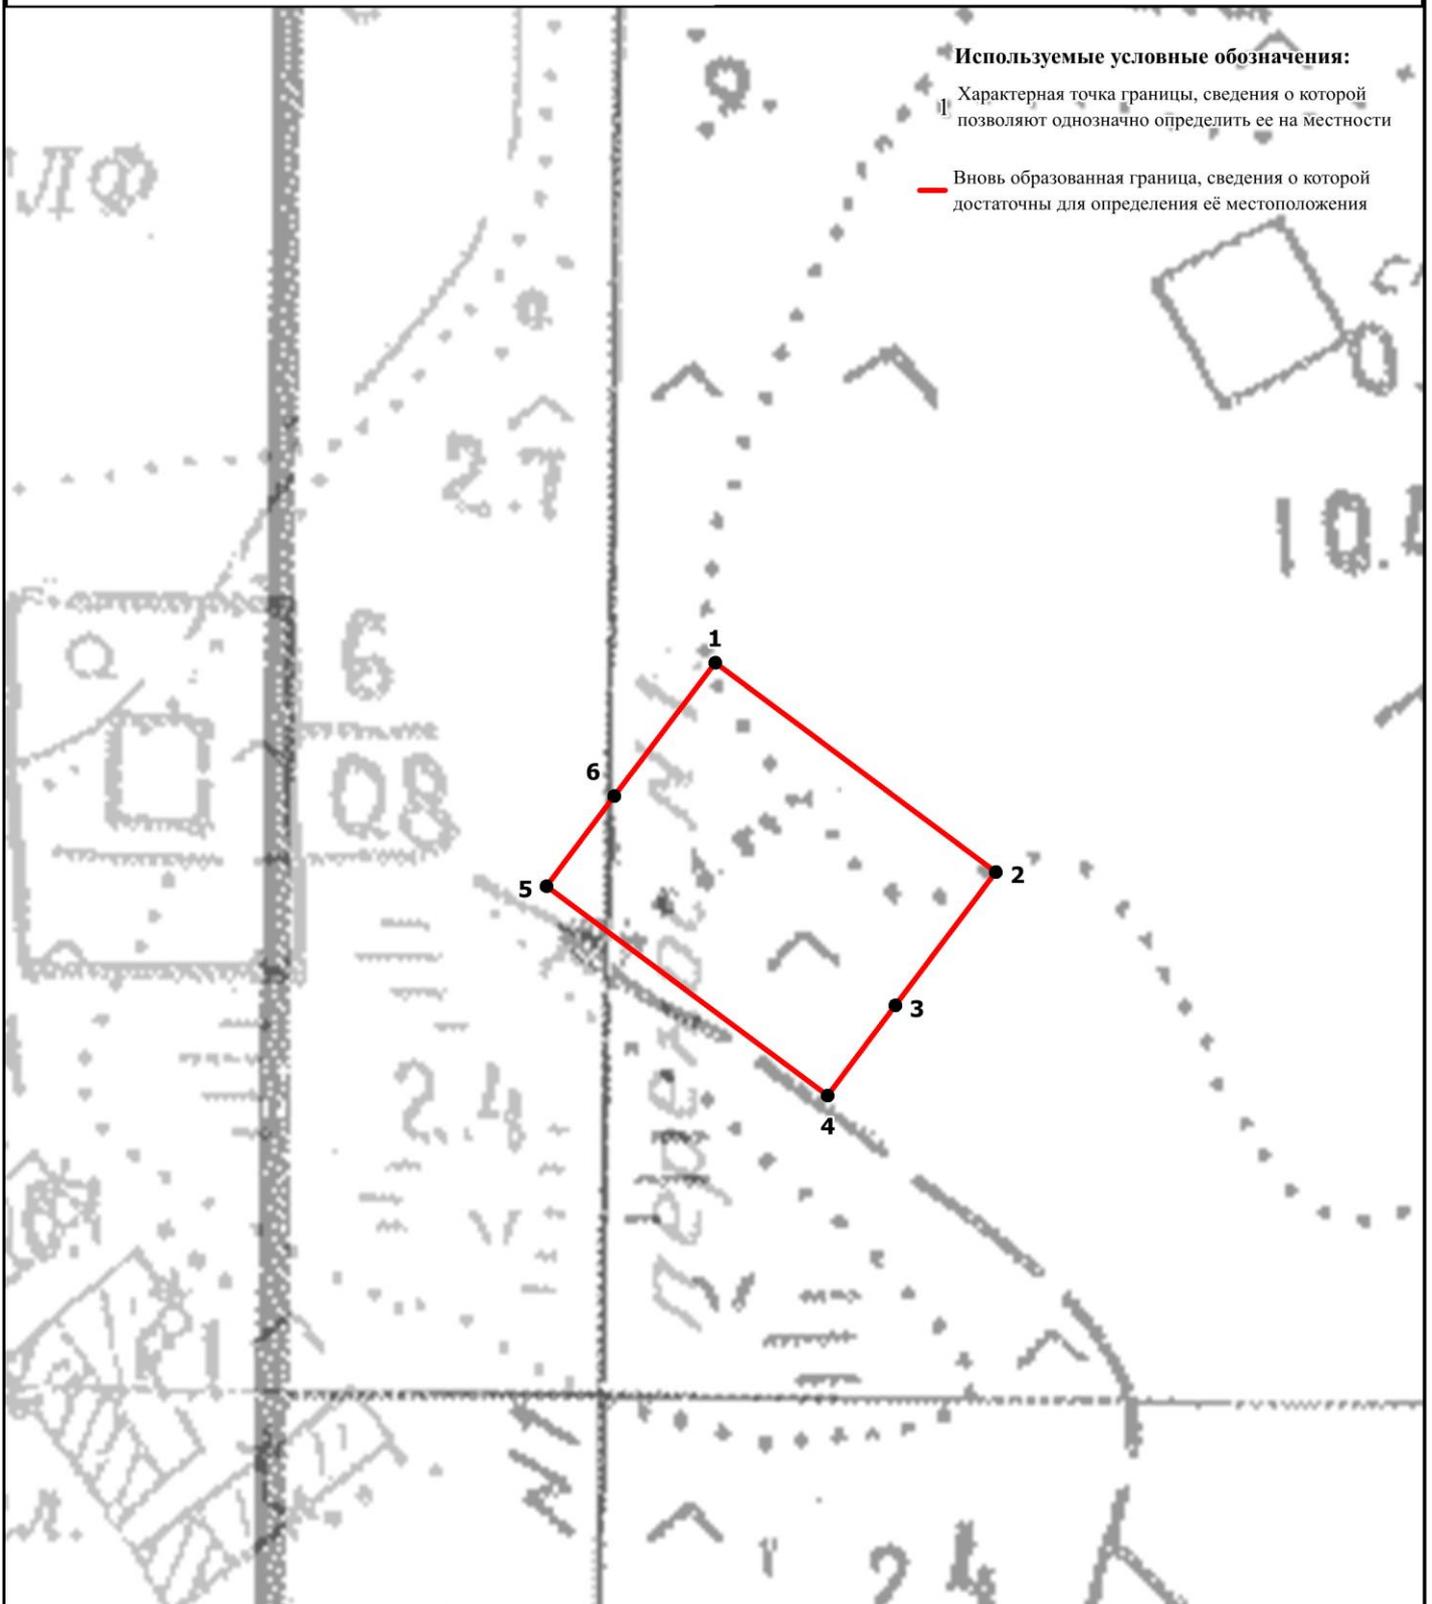

Масштаб 1:2000

Подпись _____ Верещагина И.В.

Дата "___" _____ 2020 г.

Место для оттиска печати (при наличии) лица, составившего описание местоположения границ объекта