

Сведения выписки об основных характеристиках и зарегистрированных правах на объект недвижимости (земельный участок)

Реквизиты выписки

Наименование	Значение
Дата формирования выписки	09.03.2022
Регистрационный номер	****-*** / ****-*****

Реквизиты поступившего запроса

Наименование	Значение
Дата поступившего запроса	09.03.2022
Дата получения запроса органом регистрации прав	09.03.2022

Сведения об объекте недвижимости - земельном участке

Наименование	Значение
Дата постановки на учет/ регистрации	17.02.2022 9:22:36
Кадастровый номер	69:10:0000019:2174
Номер кадастрового квартала	69:10:0000019
Вид объекта недвижимости	002001001000, Земельный участок
Вид земельного участка	01, Землепользование
Вид категории	003002000000, Земли населенных пунктов
По документу	Для индивидуального жилищного строительства
Площадь	009, Уточненная площадь
Значение в кв. метрах	843
Погрешность	6
Адрес в соответствии с ФИАС (Текст)	Российская Федерация, Тверская область, м.р-н Калининский, с.п.Каблуковское, д. Савватьево
Кадастровая стоимость	504105.57

Сведения о правах и правообладателях

Наименование	Значение
Сведения о праве и правообладателях	
Дата постановки на учет/ регистрации	17.02.2022 9:22:36
Вид зарегистрированного вещного права	001001000000, Собственность
Номер регистрации вещного права	69:10:0000019:2174-69/068/2022-1
Сведения о правообладателе	Муниципальное образование "Каблуковское сельское поселение" Калининского района Тверской области

Статус записи об объекте недвижимости

Наименование	Значение
Статус записи об объекте недвижимости	Сведения об объекте недвижимости имеют статус "актуальные"


Земельные участки

Номер точки	X	Y	Описание закреп.	Погрешность, м
-------------	---	---	------------------	----------------

69:10:0000019:2174

Система координат:				
МСК-69, зона 2				
1				
1	288185.48	2288135.10	-	0,1
2	288182.41	2288171.28	-	0,1
3	288159.44	2288167.51	-	0,1
4	288161.83	2288139.32	-	0,1
5	288162.51	2288131.32	-	0,1

План (чертеж, схема) земельного участка

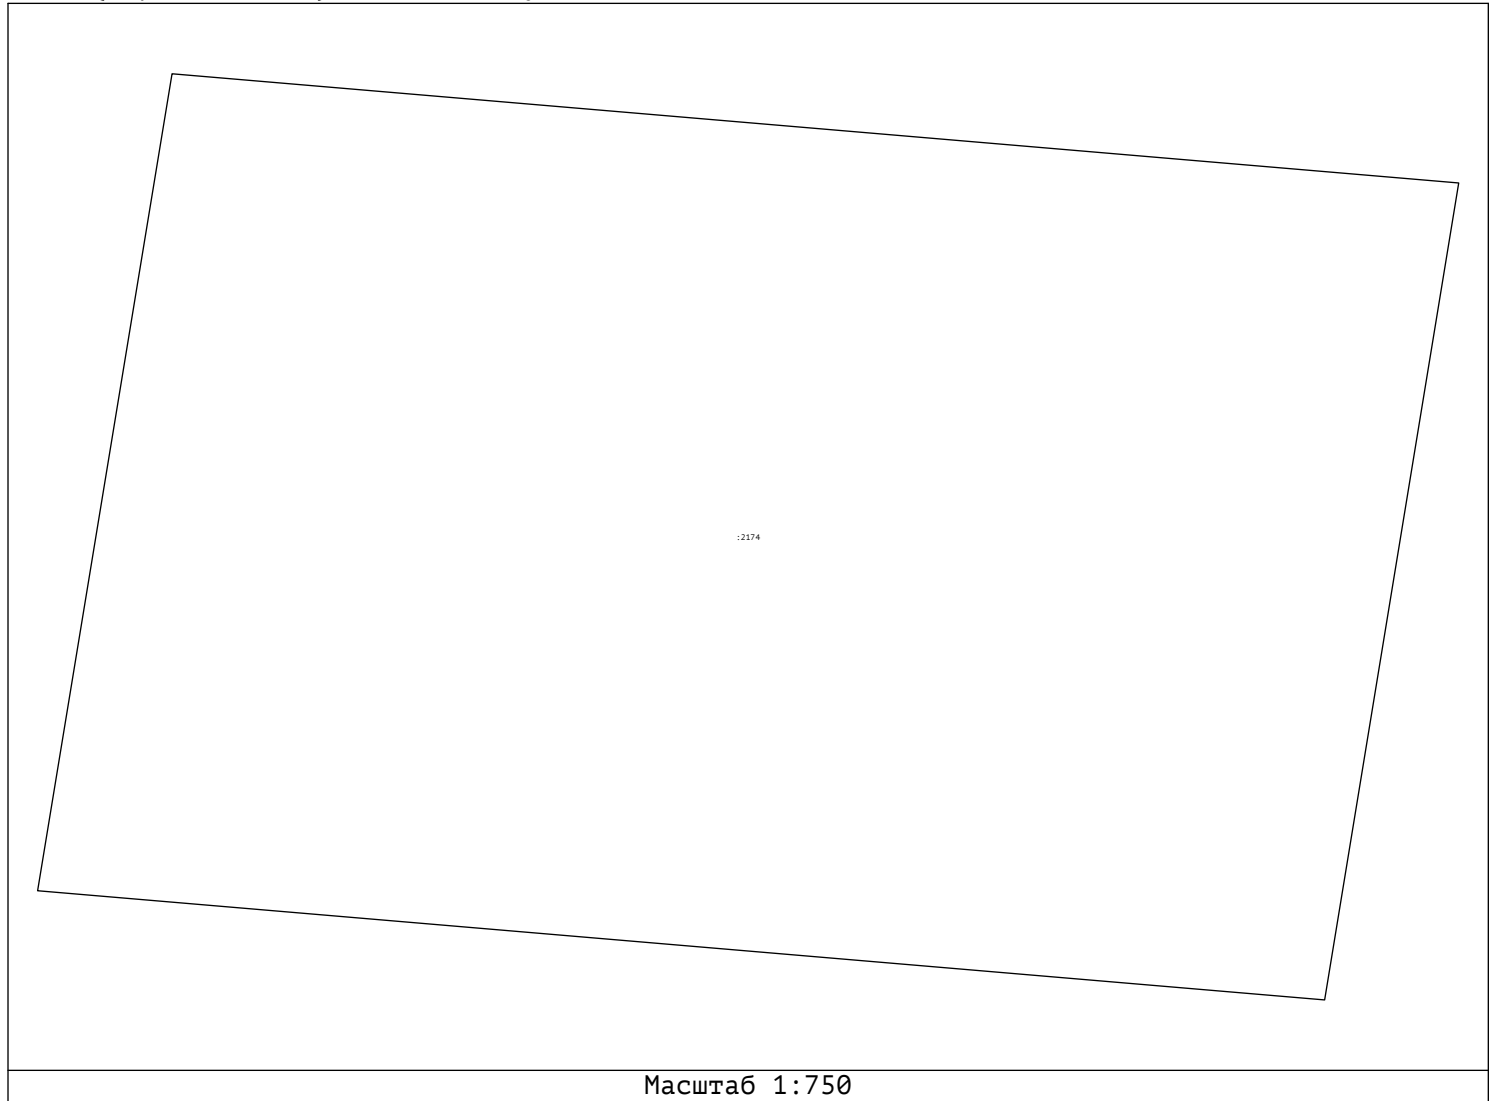

Масштаб 1:750