

Сведения выписки об основных характеристиках и зарегистрированных правах на объект недвижимости (земельный участок)

Реквизиты выписки

аименование	Значение
Дата формирования выписки	09.03.2022
Регистрационный номер	****-*** / ****-*****

Реквизиты поступившего запроса

аименование	Значение
Дата поступившего запроса	09.03.2022
Дата получения запроса органом регистрации прав	09.03.2022

Сведения об объекте недвижимости - земельном участке

аименование	Значение
Дата постановления на учет/ регистрации	17.02.2022 9:22:36
Кадастровый номер	69:10:0000019:2163
номер кадастрового квартала	69:10:0000019
ид объекта недвижимости	002001001000, Земельный участок
ид земельного участка	01, Землепользование
ид категории	003002000000, Земли населенных пунктов
По документу	Для индивидуального жилищного строительства
Площадь	009, Уточненная площадь
Значение в кв. метрах	1099
Погрешность	7
дрес в соответствии с ФИ С (Текст)	Российская Федерация, Тверская область, м.р-н Калининский, с.п.Каблуковское, д. Савватьево
Кадастровая стоимость	657191.01

Сведения о правах и правообладателях

аименование	Значение
Сведения о праве и правообладателях	
Дата постановления на учет/ регистрации	17.02.2022 9:22:36
ид зарегистрированного вещного права	001001000000, Собственность
номер регистрации вещного права	69:10:0000019:2163-69/068/2022-1
Сведения о правообладателе	Муниципальное образование "Каблуковское сельское поселение" Калининского района Тверской области

Статус записи об объекте недвижимости

аименование	Значение
Статус записи об объекте недвижимости	Сведения об объекте недвижимости имеют статус "актуальные"


Земельные участки

номер точки	X	Y	Описание закреп.	Погрешность, м
-------------	---	---	------------------	----------------

69:10:0000019:2163

Система координат:				
МСК-69, зона 2				
1				
1	288090.49	2288069.49	-	0,1
2	288088.02	2288098.60	-	0,1
3	288051.37	2288092.57	-	0,1
4	288053.92	2288062.55	-	0,1

План (чертеж, схема) земельного участка

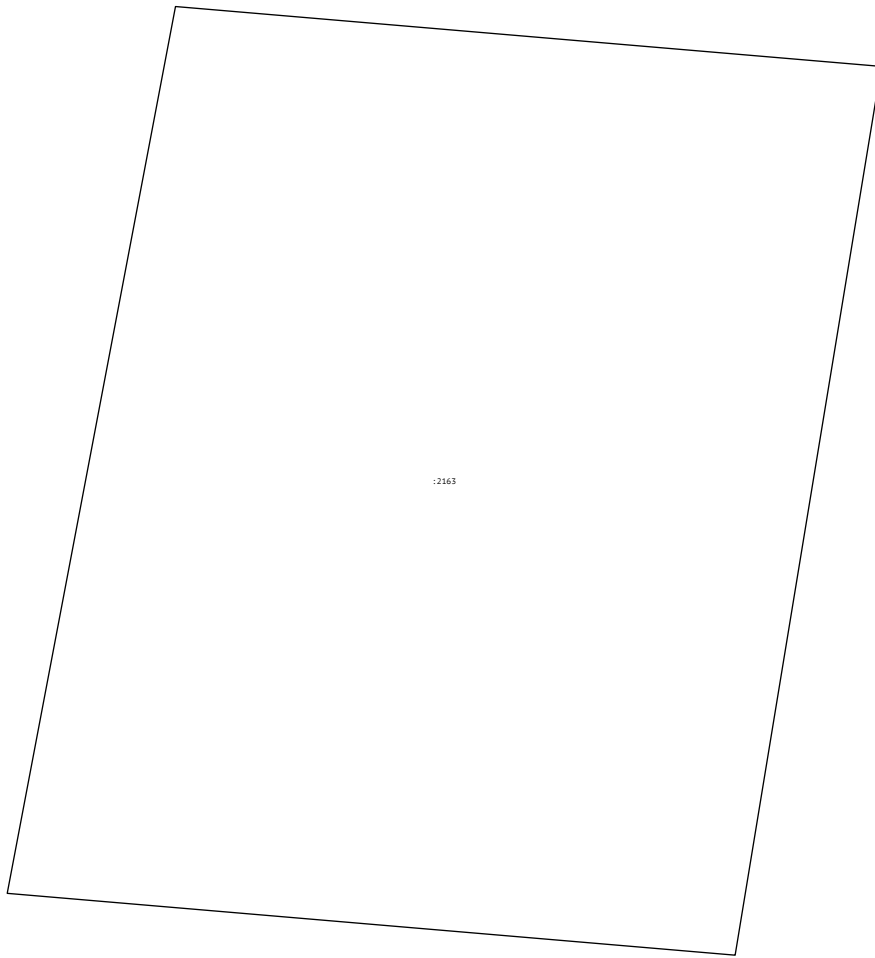

Масштаб 1:1100